

Avis à faire paraître dans
Pilier public du 30.08.2024

Plan à l'enquête no 2024-7-00228-S

Sont soumis à l'enquête publique les plans présentés

Par

Décorges Ludovic
Route des Rosalys 327
1619 Les Paccots

Au nom de

Décorges Ludovic
Route des Rosalys 327
1619 Les Paccots

**Avec demande
de dérogation**

Dérogation à la distance à la route pour un muret.
Article 4 du PAD des Rosalys

Pour

Création d'un garage

Lieu

Route des Rosalys 327

Art. RF

3267


Ces plans sont déposés au Service technique communal où les intéressés peuvent en prendre connaissance et formuler leurs observations ou oppositions éventuelles dûment motivées, par écrit, jusqu'au 13.09.2024.

Châtel-St-Denis, le 27.08.2024



PLAN DE SITUATION POUR ENQUETE

COMMUNE DE	CHATEL-ST-DENIS	ARTICLE	3267	SURFACE	1'410 m ²
Propriétaire :	DECORGES Ludovic et LEPIGEON Karine				
ECHELLE	1:500	COORDONNEES	E= 2'563'510 N= 1'151'685	PLAN	53
MENTION :			<input type="checkbox"/>	AF	
			<input type="checkbox"/>	NM	
			<input type="checkbox"/>	RPTB	

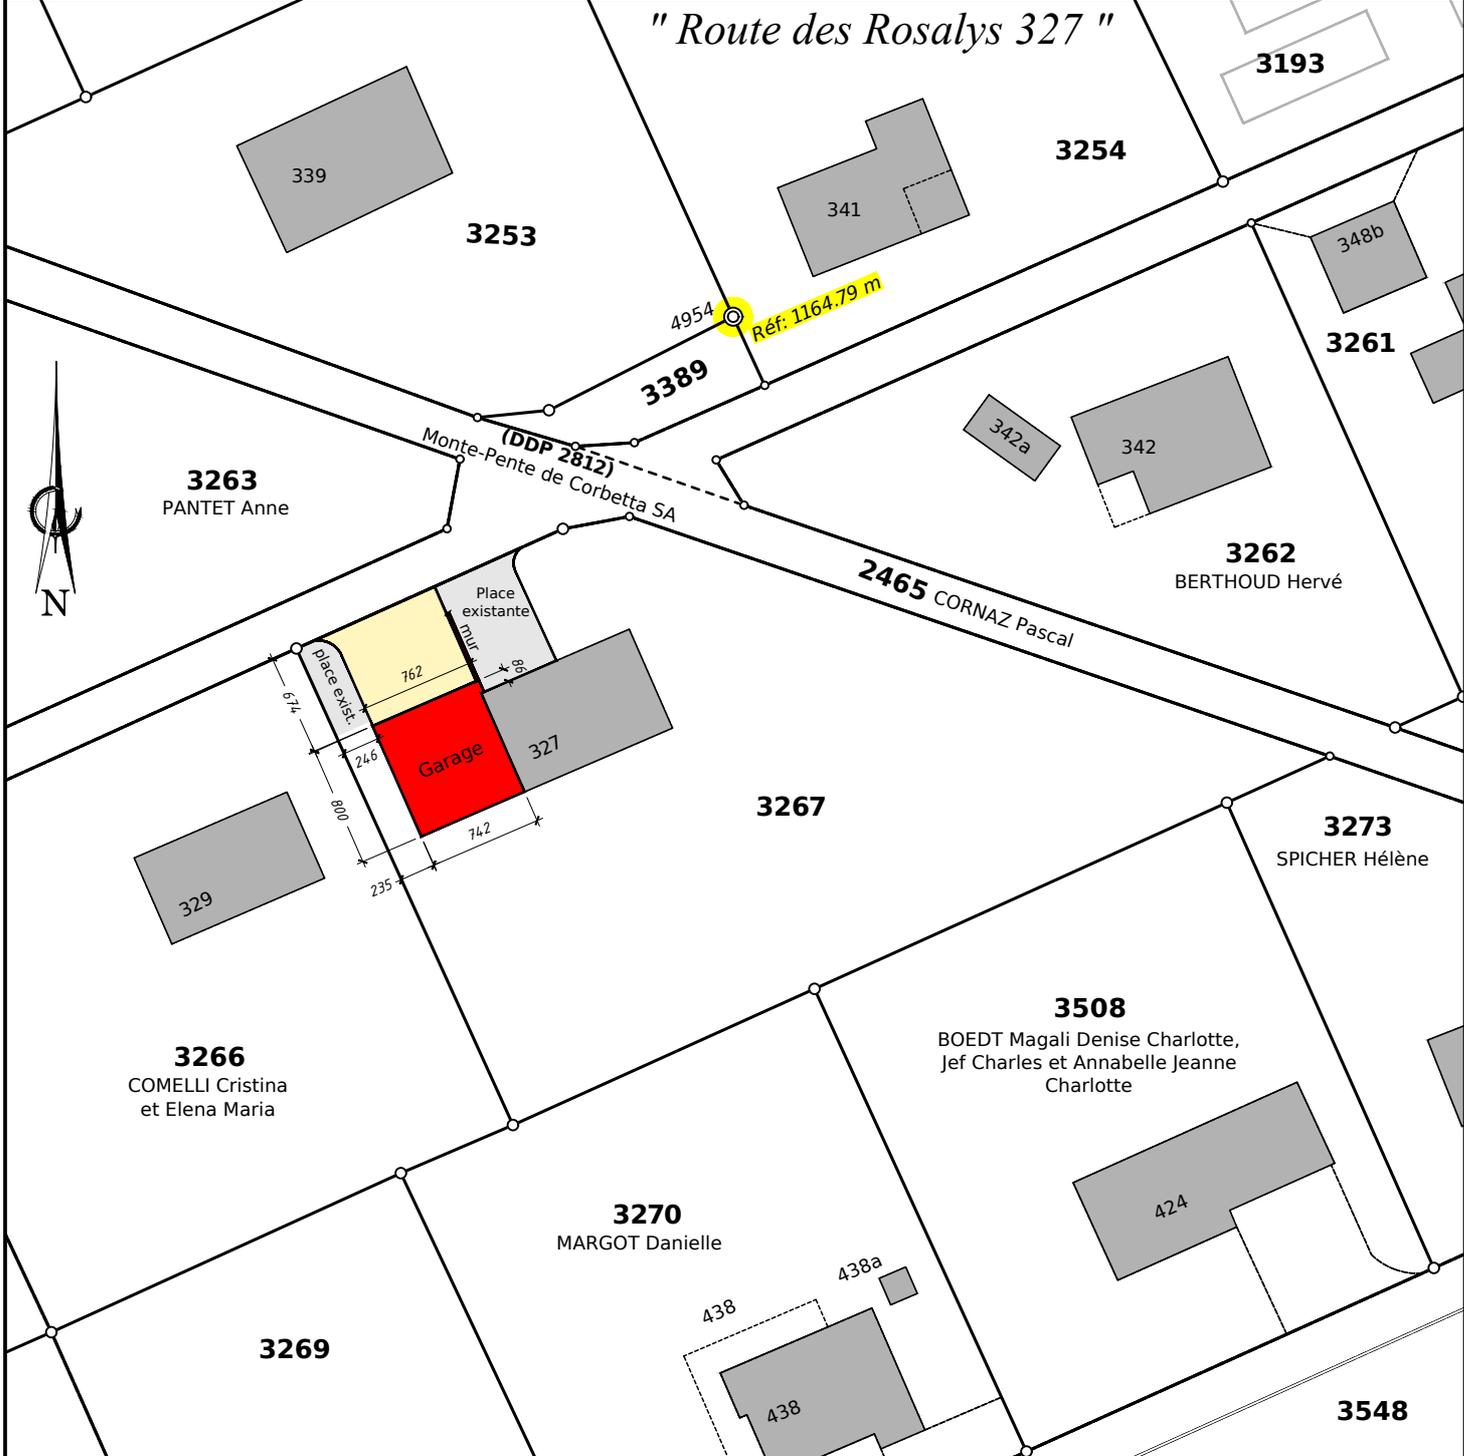

Etabli à Romont, le 20 mars 2024 et le 8 juin 2024
 Réf.: R 3549

Aut. n°003/24.03.20/000
 Tél: 026/652.15.71
 mail@yc-geomatique.ch

Y C-GEOMATIQUE SA

YVAN CHASSOT
 Géomètre officiel - Ingénieur rural EPF-SIA
 Av. Gérard-Clerc 4 - CP 231
 1680 Romont