

Avis à faire paraître dans
Pilier public du 25.04.2025

Plan à l'enquête no 2025-7-00122-O


Sont soumis à l'enquête publique les plans présentés

Par	Atelier 78 sàrl Rte de Montreux 24 1618 Châtel-St-Denis
Au nom de	Transports publics fribourgeois immobilier (TPF IMMO) SA Rte du Vieux-Canal 6 1762 Givisiez
Avec demande de dérogation	Aucune
Pour	Enquête complémentaire au dossier 2024-7-00404-O : Aménagements extérieurs du bâtiment KAPLA
Lieu	Avenue de la Gare 56
Art. RF	7214

Ces plans sont déposés au Service technique communal où les intéressés peuvent en prendre connaissance et formuler leurs observations ou oppositions éventuelles dûment motivées, par écrit, jusqu'au 09.05.2025.

Châtel-St-Denis, le 15.04.2025



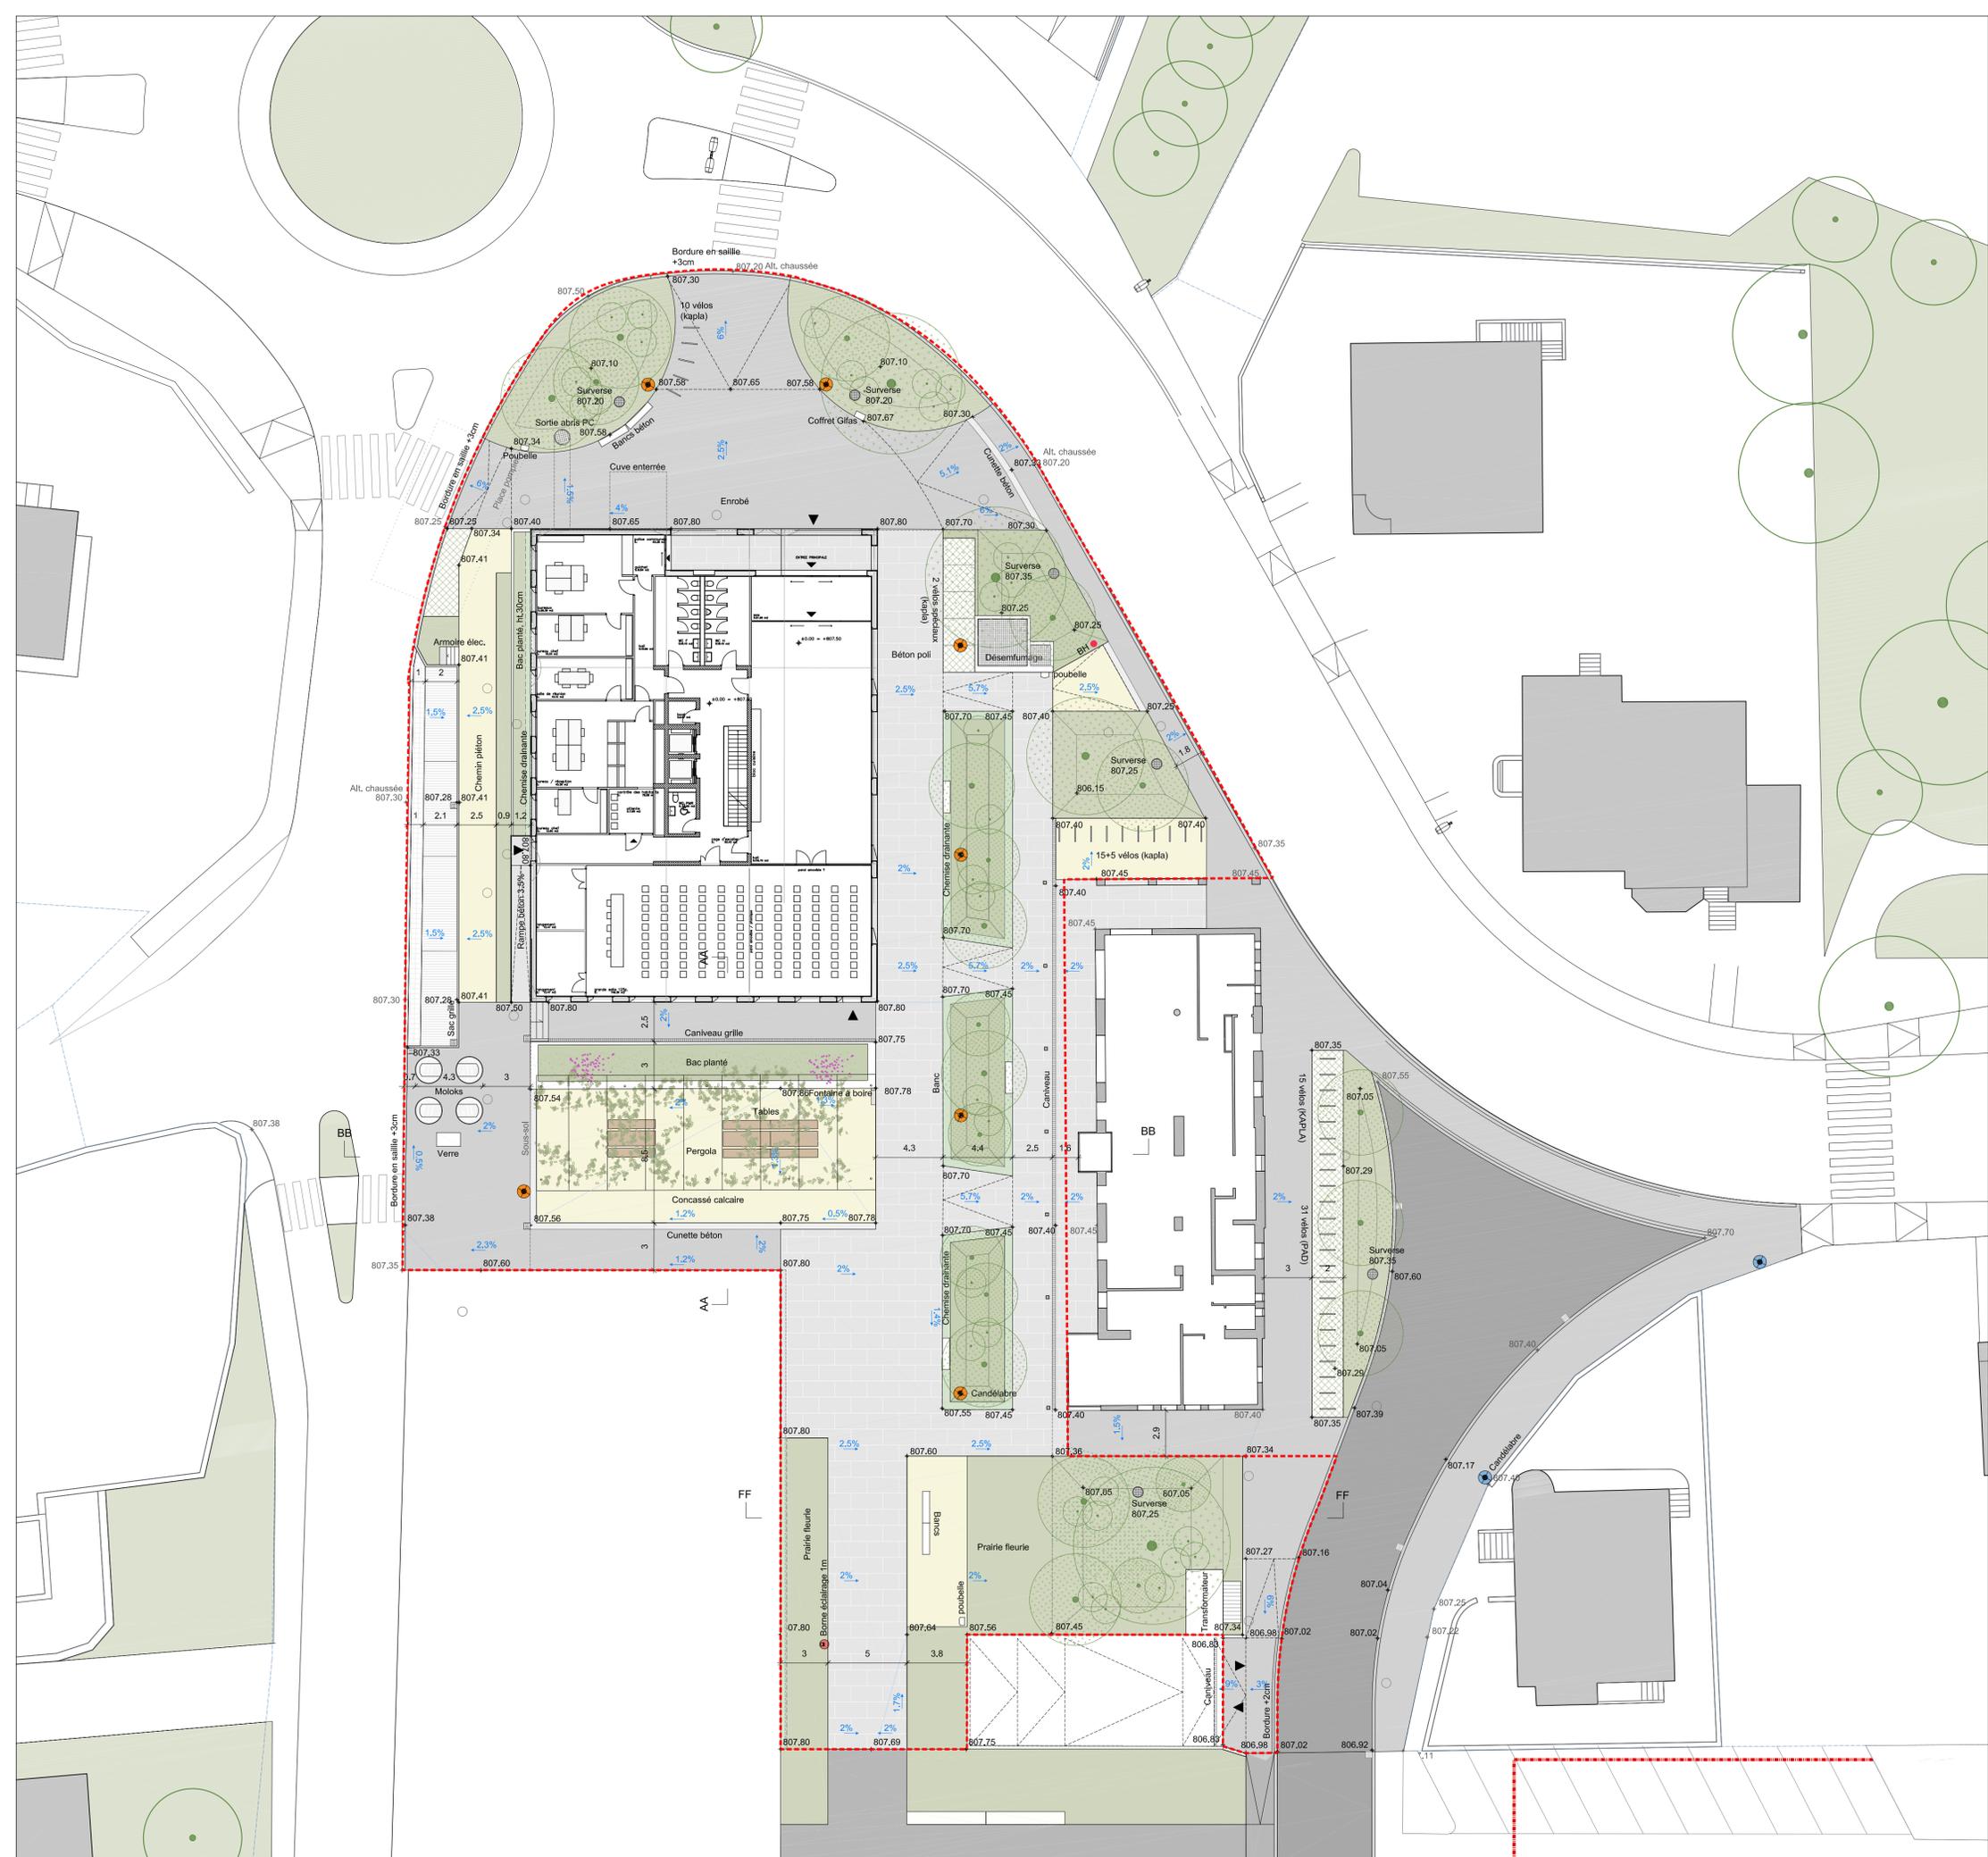

LEGENDE

	Enrobé		Arbre planté
	Concassé calcaire		Périmètre DD Kapla
	Pavés drainants		Emprise sous-sol
	Béton poli/bouchardé teinté dans la masse		Chambre EU/EP
	Gravier engazonné		



TPF IMMO
COMMUNE DE CHÂTEL SAINT-DENIS

CHÂTEL SAINT-DENIS

KAPLA

AMENAGEMENTS EXTERIEURS

PLAN MASSE

AFFAIRE : 328_CHÂTEL ANCIENNE GARE																									
REF. :	DATE : 11-04-2025																								
FICHER : ADR_328_PRIO_Plan en cours	ECH. : 1/200EME																								
DIM. : 840x594	DES. : MG																								
<table border="1" style="width: 100%; border-collapse: collapse;"> <thead> <tr> <th>MODIFICATIONS</th> <th>DES.</th> <th>DATE</th> </tr> </thead> <tbody> <tr> <td>A</td> <td>MG</td> <td>14.05.2024</td> </tr> <tr> <td>B</td> <td>MG</td> <td>24.07.2024</td> </tr> <tr> <td>C</td> <td>MG</td> <td>11.11.2024</td> </tr> <tr> <td>D</td> <td>MG</td> <td>10.02.2025</td> </tr> <tr> <td>E</td> <td>MG</td> <td>11.04.2025</td> </tr> <tr> <td>F</td> <td></td> <td></td> </tr> <tr> <td>G</td> <td></td> <td></td> </tr> </tbody> </table>		MODIFICATIONS	DES.	DATE	A	MG	14.05.2024	B	MG	24.07.2024	C	MG	11.11.2024	D	MG	10.02.2025	E	MG	11.04.2025	F			G		
MODIFICATIONS	DES.	DATE																							
A	MG	14.05.2024																							
B	MG	24.07.2024																							
C	MG	11.11.2024																							
D	MG	10.02.2025																							
E	MG	11.04.2025																							
F																									
G																									
architectes:																									
Atelier ADR sa																									
4 RUE DU BEULET 1203 GENEVE TEL: +41 22 338 02 30 FAX: +41 22 338 02 31 E-MAIL: courlier@adr-architectes.ch																									
ingénieur civil:																									
MGI Partenaires																									
128 ROUTE DE VEVEY 1618 CHÂTEL SAINT-DENIS TEL: +41 21 948 30 30																									