

**Avis à faire paraître dans**  
Pilier public du 16.08.2024

## **Plan à l'enquête no 2024-7-00288-S**

Sont soumis à l'enquête publique les plans présentés

**Par**

Bouassida Sarah  
Route de la Frasse 400  
1618 Châtel-Saint-Denis

**Au nom de**

Bouassida Sarah  
Route de la Frasse 400  
1618 Châtel-Saint-Denis

**Avec demande  
de dérogation**

Aucune

**Pour**

Création de deux places de parc et un mur à fleurs

**Lieu**

Route de la Frasse 400


**Art. RF**

7135

Ces plans sont déposés au Service technique communal où les intéressés peuvent en prendre connaissance et formuler leurs observations ou oppositions éventuelles dûment motivées, par écrit, jusqu'au 30.08.2024.

Châtel-St-Denis, le 13.08.2024



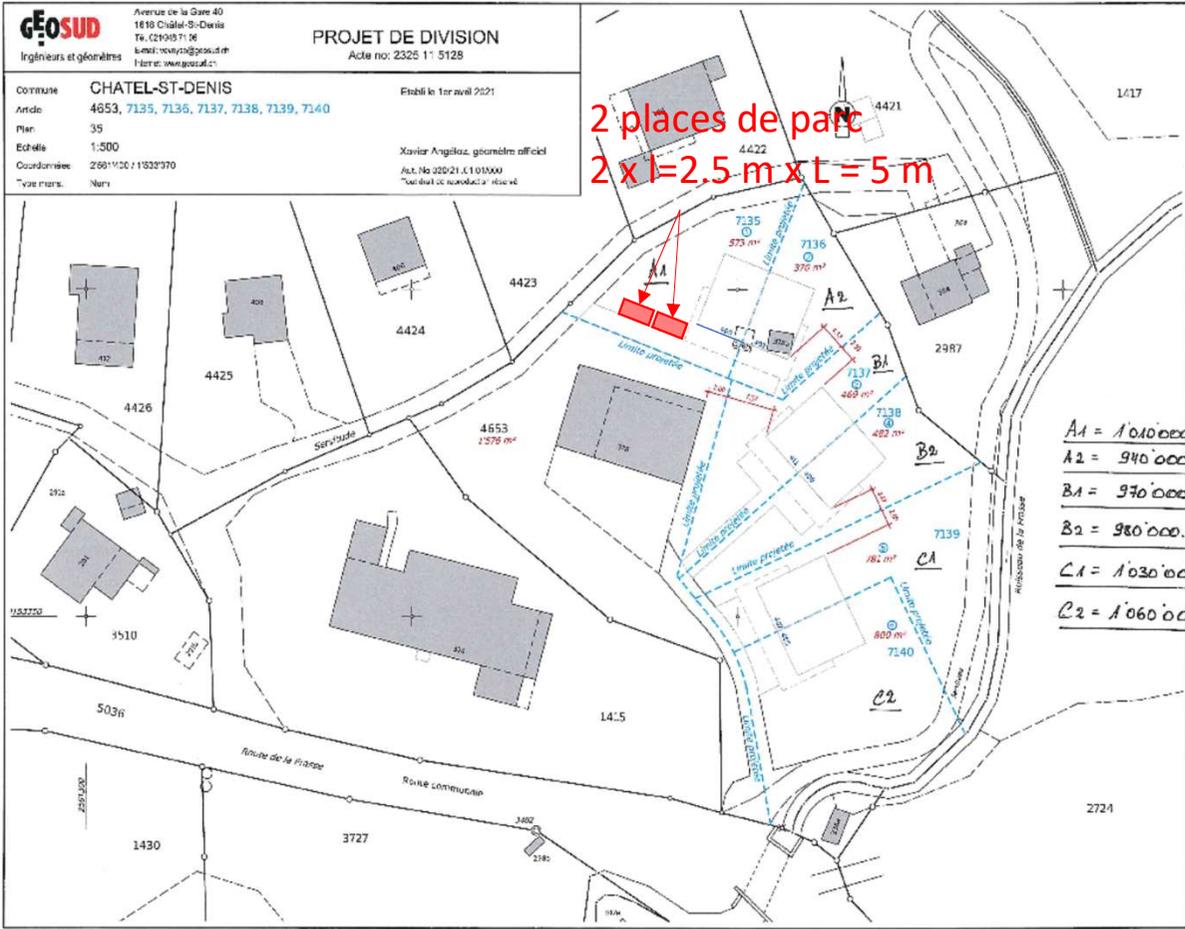

**GEO SUD**  
 Avenue de la Gare 40  
 1618 Châtel-St-Denis  
 T. 02949 71 36  
 e-mail: info@geosud.fr  
 Internet: www.geosud.fr

**PROJET DE DIVISION**  
 Acte no: 2325 1° 5128

Commune: **CHATEL-ST-DENIS**  
 Article: 4653, 7135, 7136, 7137, 7138, 7139, 7140  
 Plan: 35  
 Echelle: 1:500  
 Coordonnées: 2661100 / 1532970  
 Date plan: N/A

Établi le 1er avril 2021  
 Xavier Angélez, géomètre officiel  
 Act. No 22021 A 010000  
 \*Droit de reproduction réservé

2 places de parc  
 2 x l = 2.5 m x L = 5 m

A1 = 1 010 000.-
A2 = 940 000.-
B1 = 970 000.-
B2 = 980 000.-
C1 = 1 030 000.-
C2 = 1 060 000.-