

Avis à faire paraître dans
Pilier public du 21.02.2025

Plan à l'enquête no 2025-7-00030-O

Sont soumis à l'enquête publique les plans présentés

Par	Axians Suisse SA En Budron H10 1052 Le Mont-sur-Lausanne
Au nom de	Swisscom (Suisse) SA Avenue des Bergières 42 1004 Lausanne
Avec demande de dérogation	Aucune
Pour	Mise en conformité formelle du facteur de correction (sans modification du site). / CSDE
Lieu	Chemin de l'Eglise 31
Art. RF	48


Ces plans sont déposés au Service technique communal où les intéressés peuvent en prendre connaissance et formuler leurs observations ou oppositions éventuelles dûment motivées, par écrit, jusqu'au 07.03.2025.

Châtel-St-Denis, le 14.02.2025




PLAN DE SITUATION POUR ENQUÊTE

Commune	Châtel-Saint-Denis	Etabli le 9 janvier 2025
Propriétaire	Paroisse catholique romaine de Châtel-St-Denis	
Requérant	Swisscom (Suisse) SA	
Article	48	
Surface	3'678 m²	
Adresse	Chemin de l'Eglise 31, 1618 Châtel-St-Denis	Xavier Angéloz, géomètre officiel
Plan	1	
Echelle	1:1'000	
Coordonnées	2'558'788 / 1'153'170	
Mentions	AF : non (Améliorations Foncières) RPTB : non (Remaniement Parcellaire de Terrains à Bâtir) Report d'indice : non	
Remarque		Tout droit de reproduction réservé

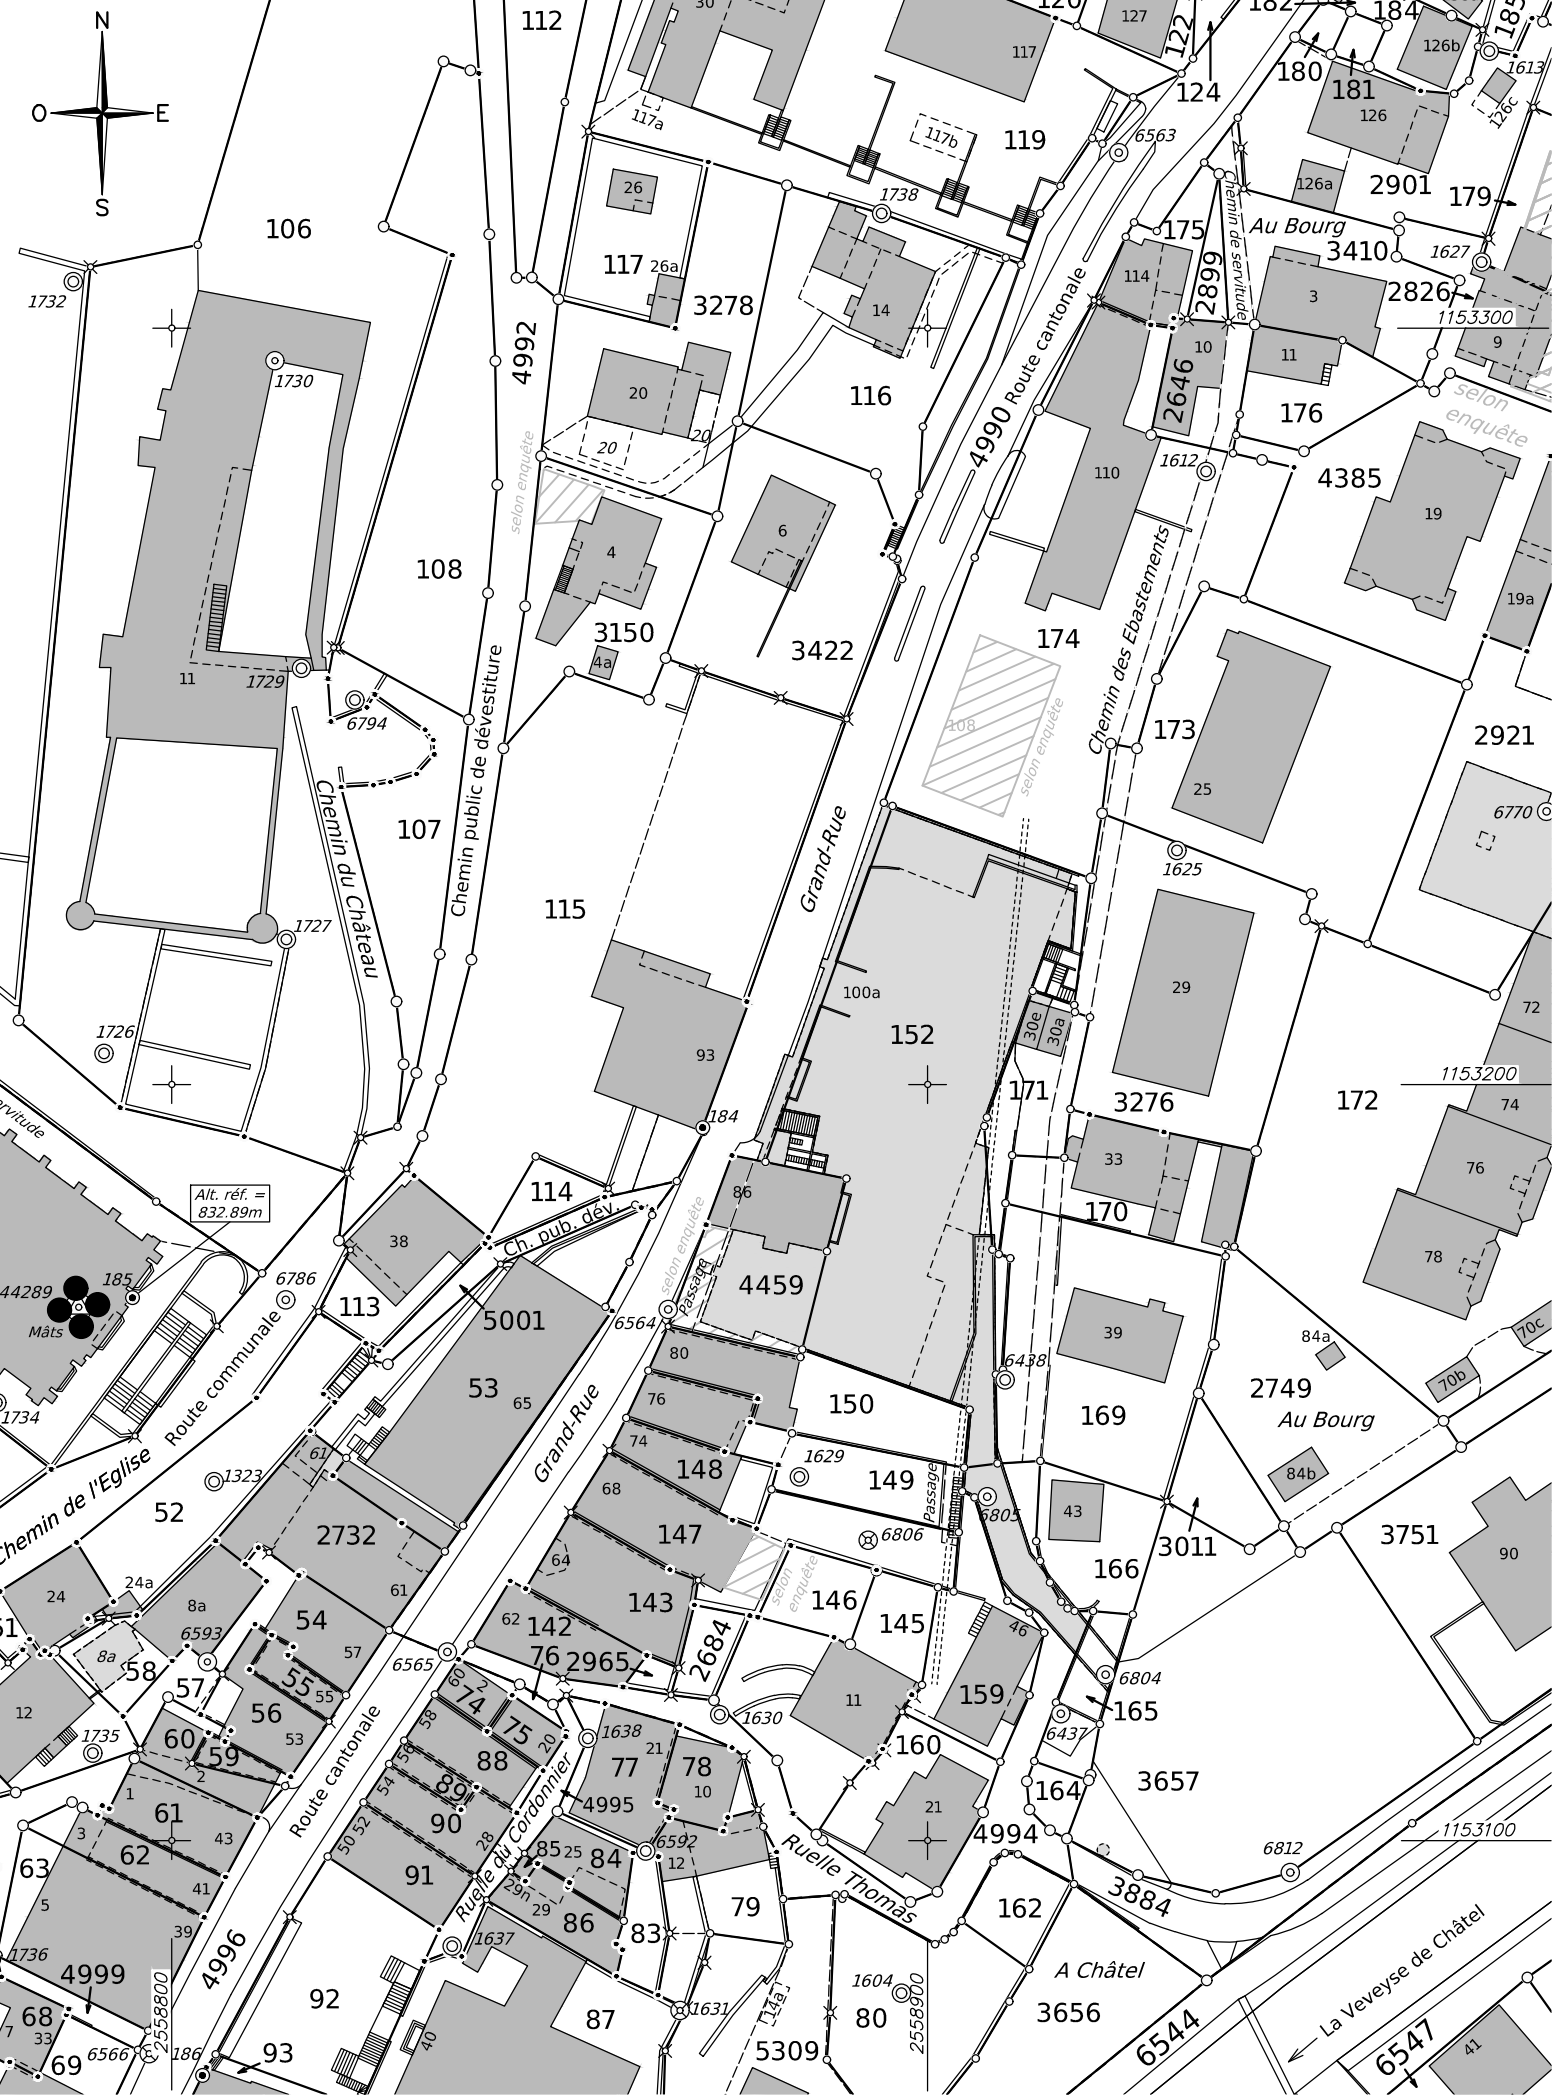

Mise en conformité formelle du facteur de correction (sans modification du site) / CSDE

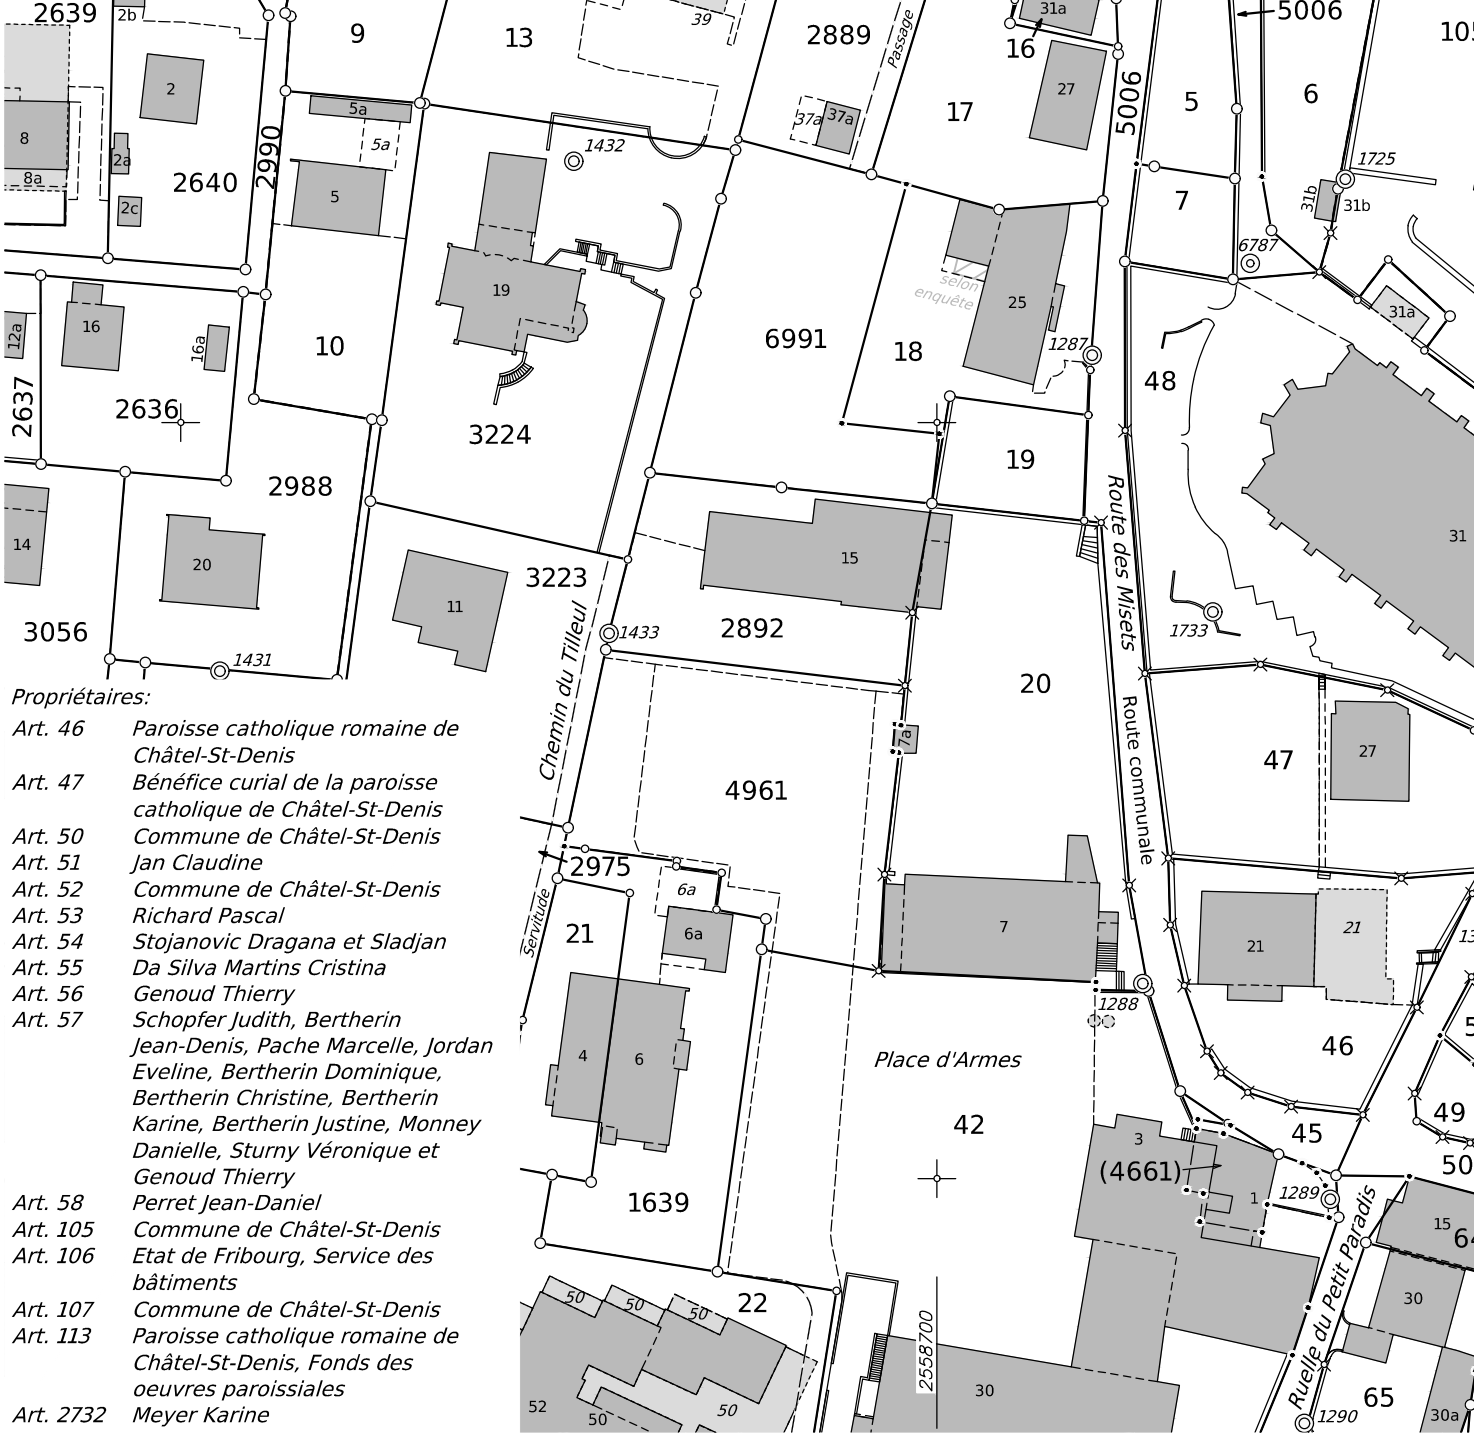

- Propriétaires:**
- Art. 46 *Paroisse catholique romaine de Châtel-St-Denis*
 - Art. 47 *Bénéfice curial de la paroisse catholique de Châtel-St-Denis*
 - Art. 50 *Commune de Châtel-St-Denis*
 - Art. 51 *Jan Claudine*
 - Art. 52 *Commune de Châtel-St-Denis*
 - Art. 53 *Richard Pascal*
 - Art. 54 *Stojanovic Dragana et Sladjan*
 - Art. 55 *Da Silva Martins Cristina*
 - Art. 56 *Genoud Thierry*
 - Art. 57 *Schopfer Judith, Bertherin Jean-Denis, Pache Marcelle, Jordan Eveline, Bertherin Dominique, Bertherin Christine, Bertherin Karine, Bertherin Justine, Monney Danielle, Sturny Véronique et Genoud Thierry*
 - Art. 58 *Perret Jean-Daniel*
 - Art. 105 *Commune de Châtel-St-Denis*
 - Art. 106 *Etat de Fribourg, Service des bâtiments*
 - Art. 107 *Commune de Châtel-St-Denis*
 - Art. 113 *Paroisse catholique romaine de Châtel-St-Denis, Fonds des oeuvres paroissiales*
 - Art. 2732 *Meyer Karine*